



גני חודיעין  
חשמונאים  
בניין א'

תכנית מכר


טיפוס וא'  
דירה 4  
5 חדרים  
קומה ב'

תאריך: 20.07.20 קני"מ: 1:50 (מוקטן)

שטח הדירה: 146,3 מ"ר

שטח מרפסת שמש: 16,6 מ"ר

חלקה המקורה: ללא קירוי

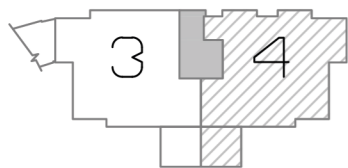

ראה רשימת הערות כלליות  
ומקרא בתחילת חוברת זו

חתימת הקונה:

חתימת הקונה:



חתימת המוכר:



אדריכלים  
architects

איכנ גוכן | רוני גוכדשמידט

ליסנסקי 27, ראשון לציון 75650  
טל: 03-9523313  
פקס: 03-9523050  
office@arch-y-r.co.il

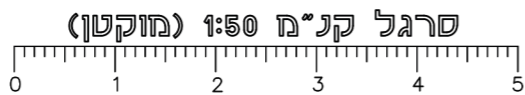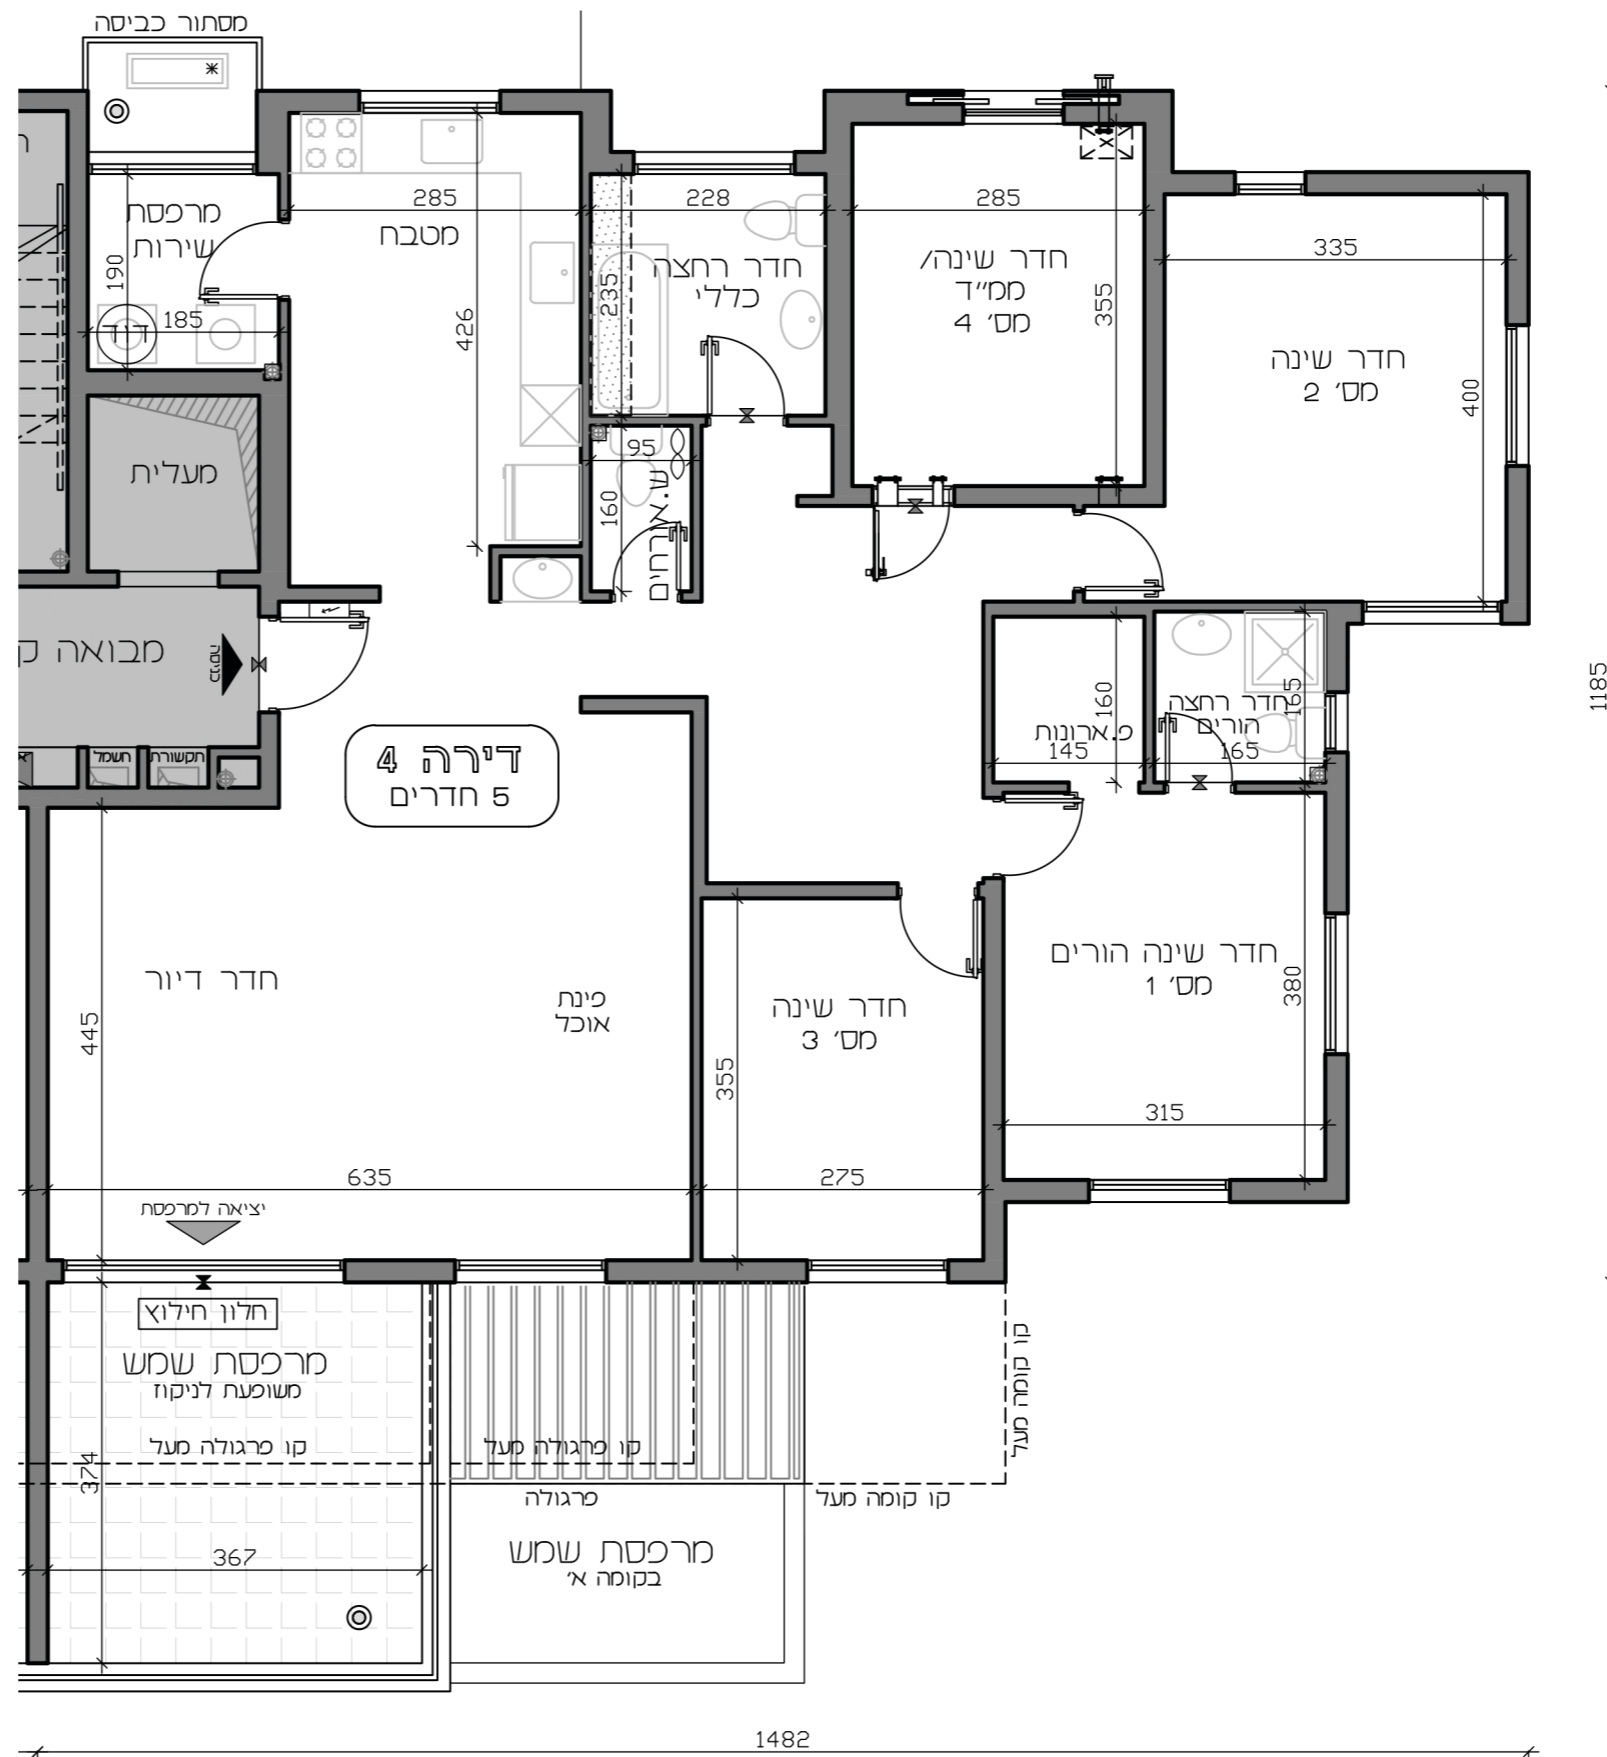

לפני היתר בניה ולכן יתכנו שינויים והתאמות ככל שידרשו, ע"י הרשויות המוסמכות, המתכננים והיועצים השונים