

גני חודיעין
חשמונאים
בניין א'

תכנית מכר

טיפוס 4א'
דירה 5
5 חדרים
קומה ג'

תאריך: 20.07.20 קני"מ: 1:50 (מוקטן)

שטח הדירה: 142,9 מ"ר

שטח מרפסת שמש: 12,3 מ"ר

חלקה המקורה: ללא קירוי



ראה רשימת הערות כלליות
ומקרא בתחילת חוברת זו

חתימת הקונה:

חתימת הקונה:



חתימת המוכר:



אדריכלים
architects

איכילוב | רוני גולדשמידט

לישנסקי 27, ראשון לציון 75650
טל: 03-9523313
פקס: 03-9523050
office@arch-y-r.co.il

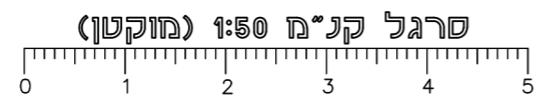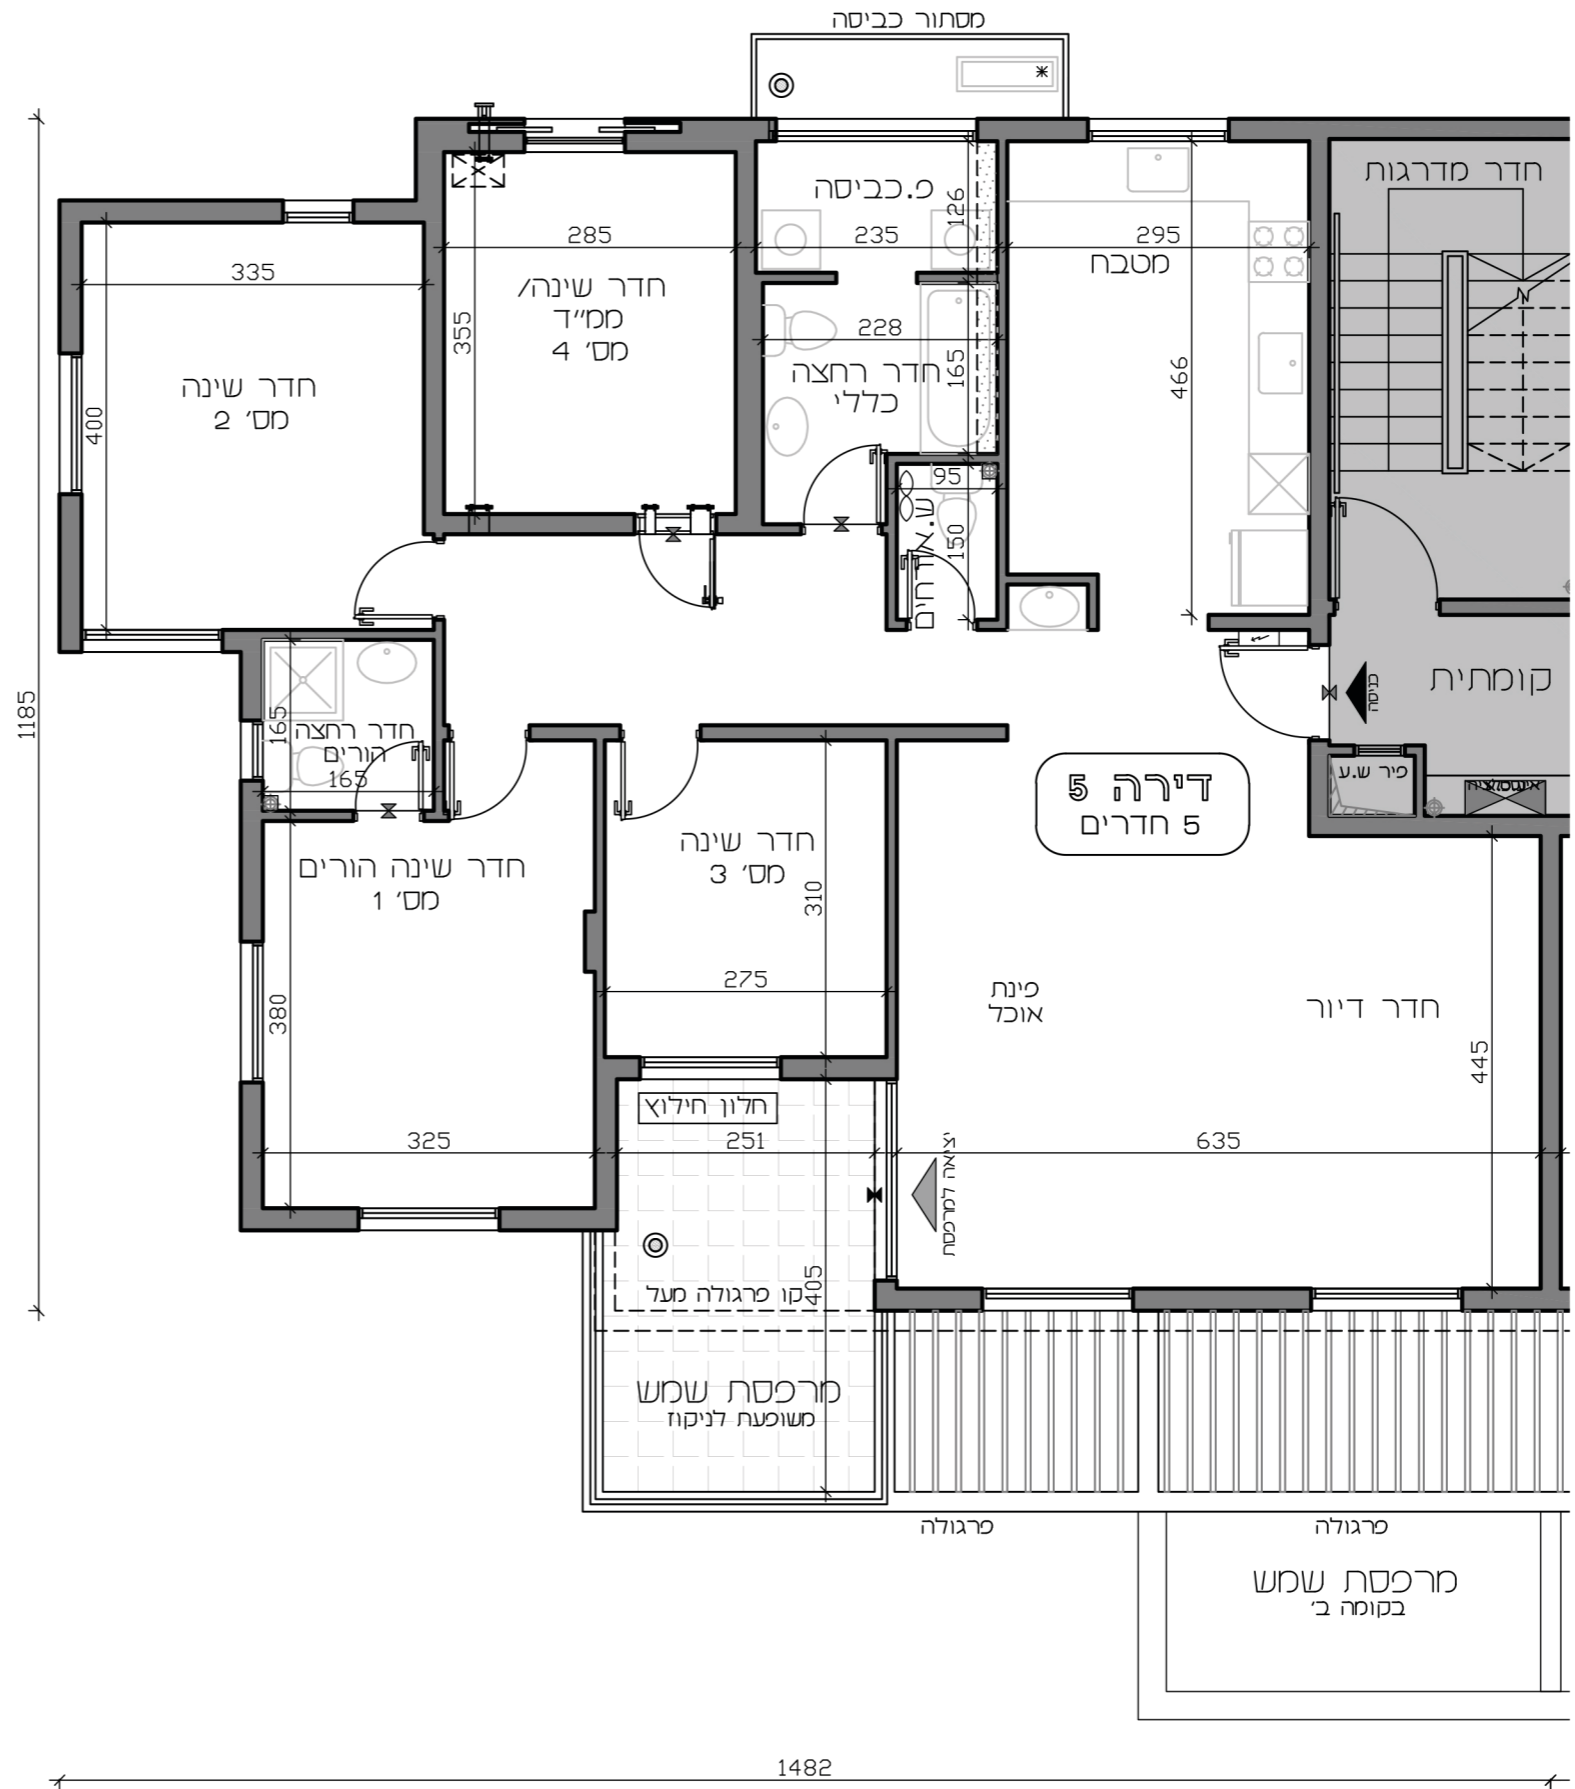

לפני היתר בניה ולכן יתכנו שינויים והתאמות ככל שידרשו, ע"י הרשויות המוסמכות, המתכננים והיועצים השונים