




גני חודיעין  
חשמונאים  
בניין ב'

תכנית מכר

דירה 4  
5 חדרים  
קומה א'

|                 |                      |
|-----------------|----------------------|
| תאריך: 20.07.20 | קנייני: 1:50 (מוקטן) |
| שטח הדירה:      | 146,5 מ"ר            |
| שטח מרפסת שמש:  | 14,3 מ"ר             |
| חלקה המקורה:    | ללא קירו             |

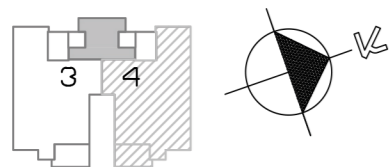

ראה רשימת הערות כלליות  
ומקרא בתחילת חוברת זו

חתימת הקונה:

חתימת הקונה:


חתימת המוכר:



אדריכלים  
architects

אייל גולן | רוני גולדשמידט

לישנסקי 27, ראשון לציון 75650  
טל.: 03-9523313  
פקס: 03-9523050  
office@arch-y-r.co.il

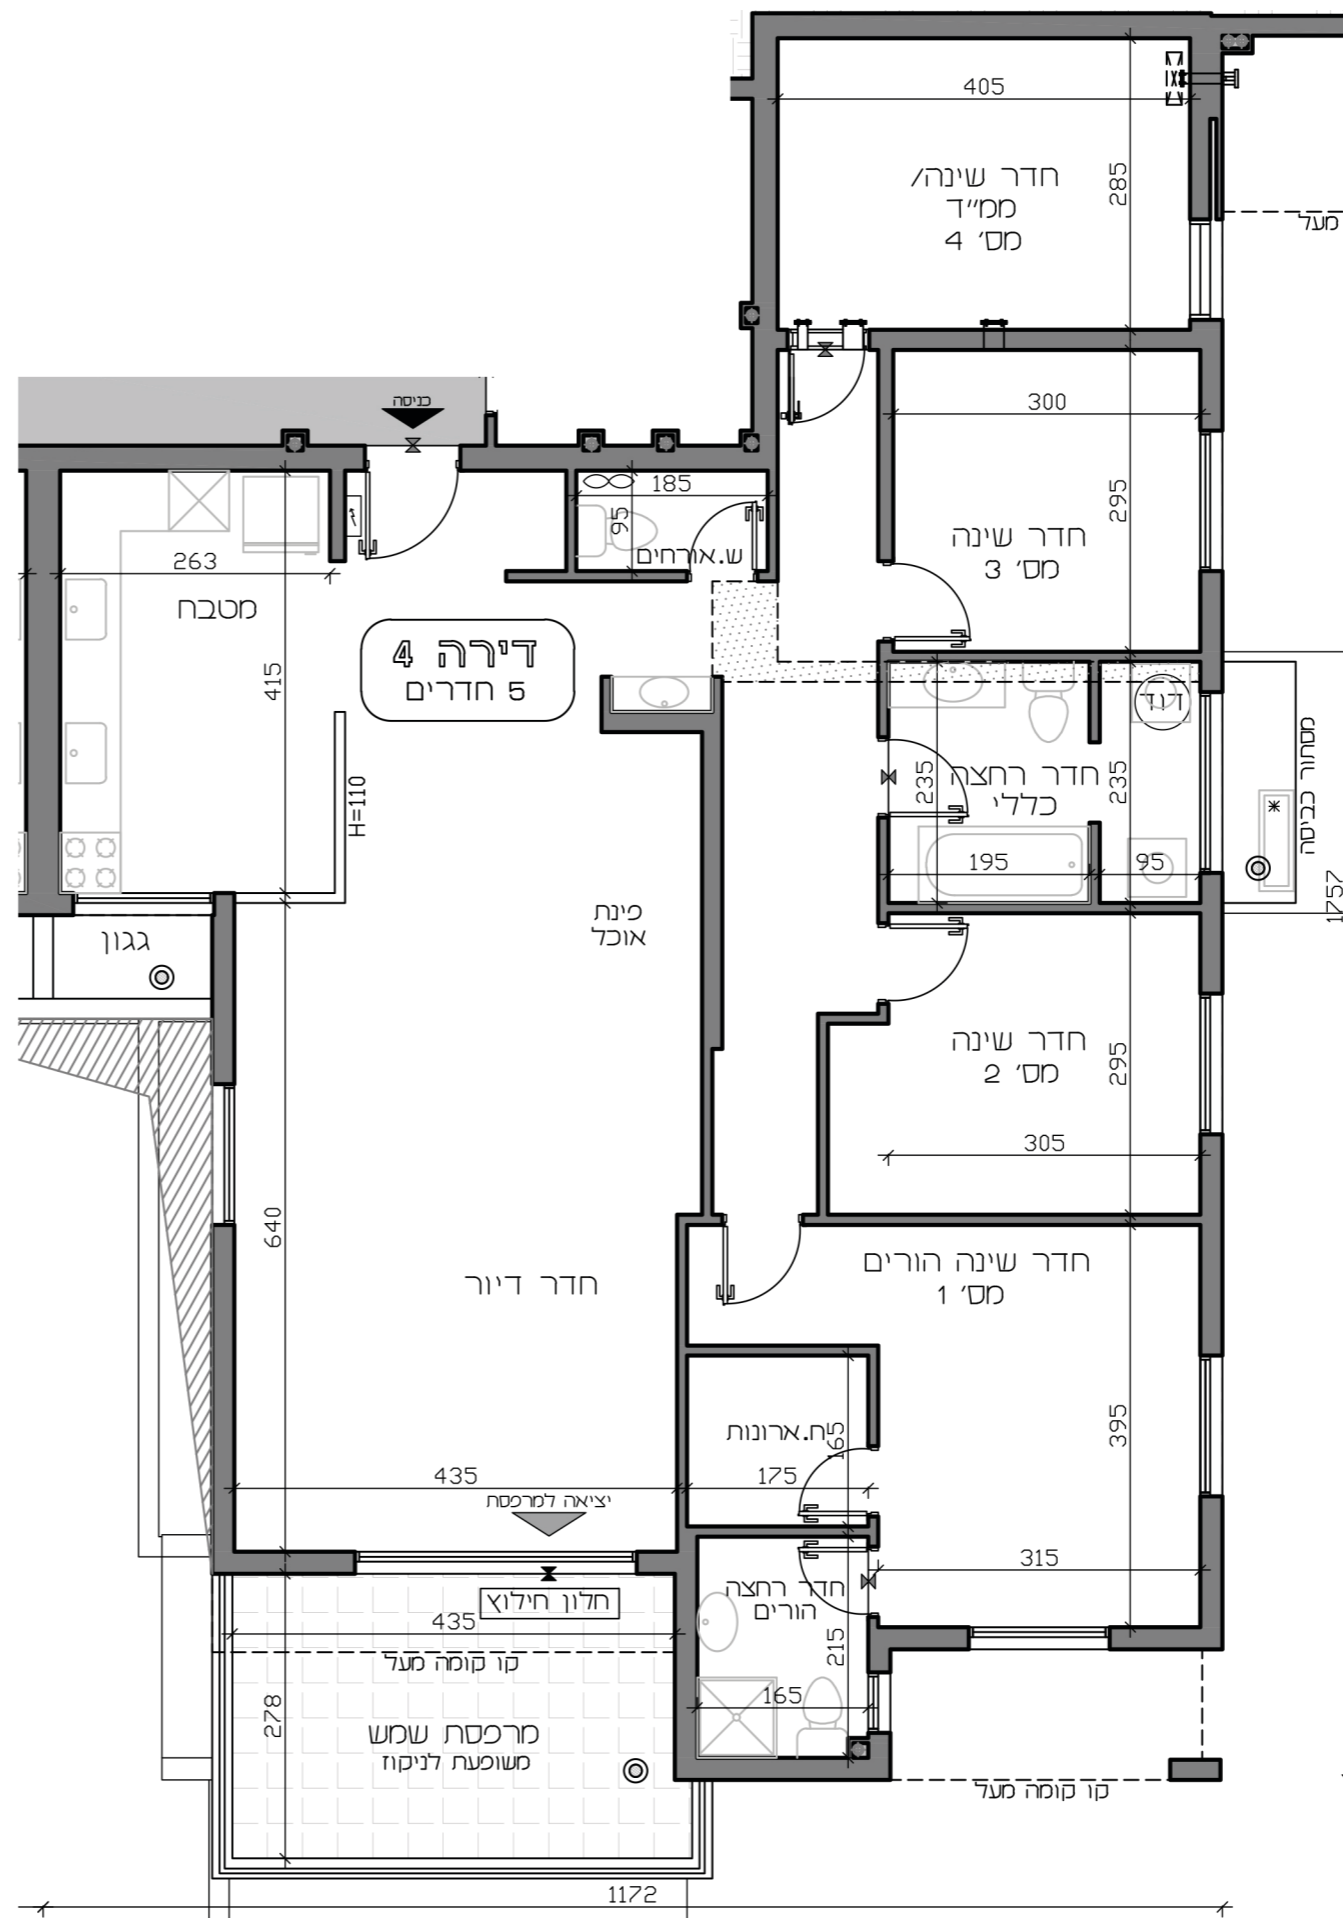

לפני היתר בניה ולכן יתכנו שינויים והתאמות ככל שידרשו, ע"י הרשויות המוסמכות, המתכננים והיועצים השונים